

Bureau d'études techniques structure béton armé
15, rue Philippe Glangeaud - 63000 Clermont Ferrand
tel:04.73.24.56.65-fax:04.73.25.31.40 - Mail : administratif@etudes-beton.com / technique@etudes-beton.com

MAITRE D'OUVRAGE :

ARCHITECTE :

BUREAU DE CONTROLE :

ENTREPRISE :

Immeuble collectif et maison

84 boulevard Carnot - Vichy

Parcelles 333 et 334

Etat des lieux et principes structurels

Surface approximative de construction : 400 m²

O	26-05-21	EC	PD	1ère diffusion
indice	date	dessiné	vérifié	modifications
Dossier: 2104-18	Phase: DIAG	Echelle: 1/100	Plan: C01	Indice: 0

Département : ALLIER
Commune : VICHY

Section : AL
Feuille : 000 AL 01

Échelle d'origine : 1/500
Échelle d'édition : 1/200

Date d'édition : 07/05/2021
(fuseau horaire de Paris)

Coordonnées en projection : RGF93CC46
©2017 Ministère de l'Action et des
Comptes publics


DIRECTION GÉNÉRALE DES FINANCES PUBLIQUES

EXTRAIT DU PLAN CADASTRAL

Le plan visualisé sur cet extrait est géré
par le centre des impôts foncier suivant :
Centre Départemental des Impôts Foncier
8, rue du Bief BP 92 03307
03307 CUSSET CEDEX
tél. 04 70 30 85 09 -fax
cdif.vichy@dgfp.finances.gouv.fr


Cet extrait de plan vous est délivré par :

cadastre.gouv.fr

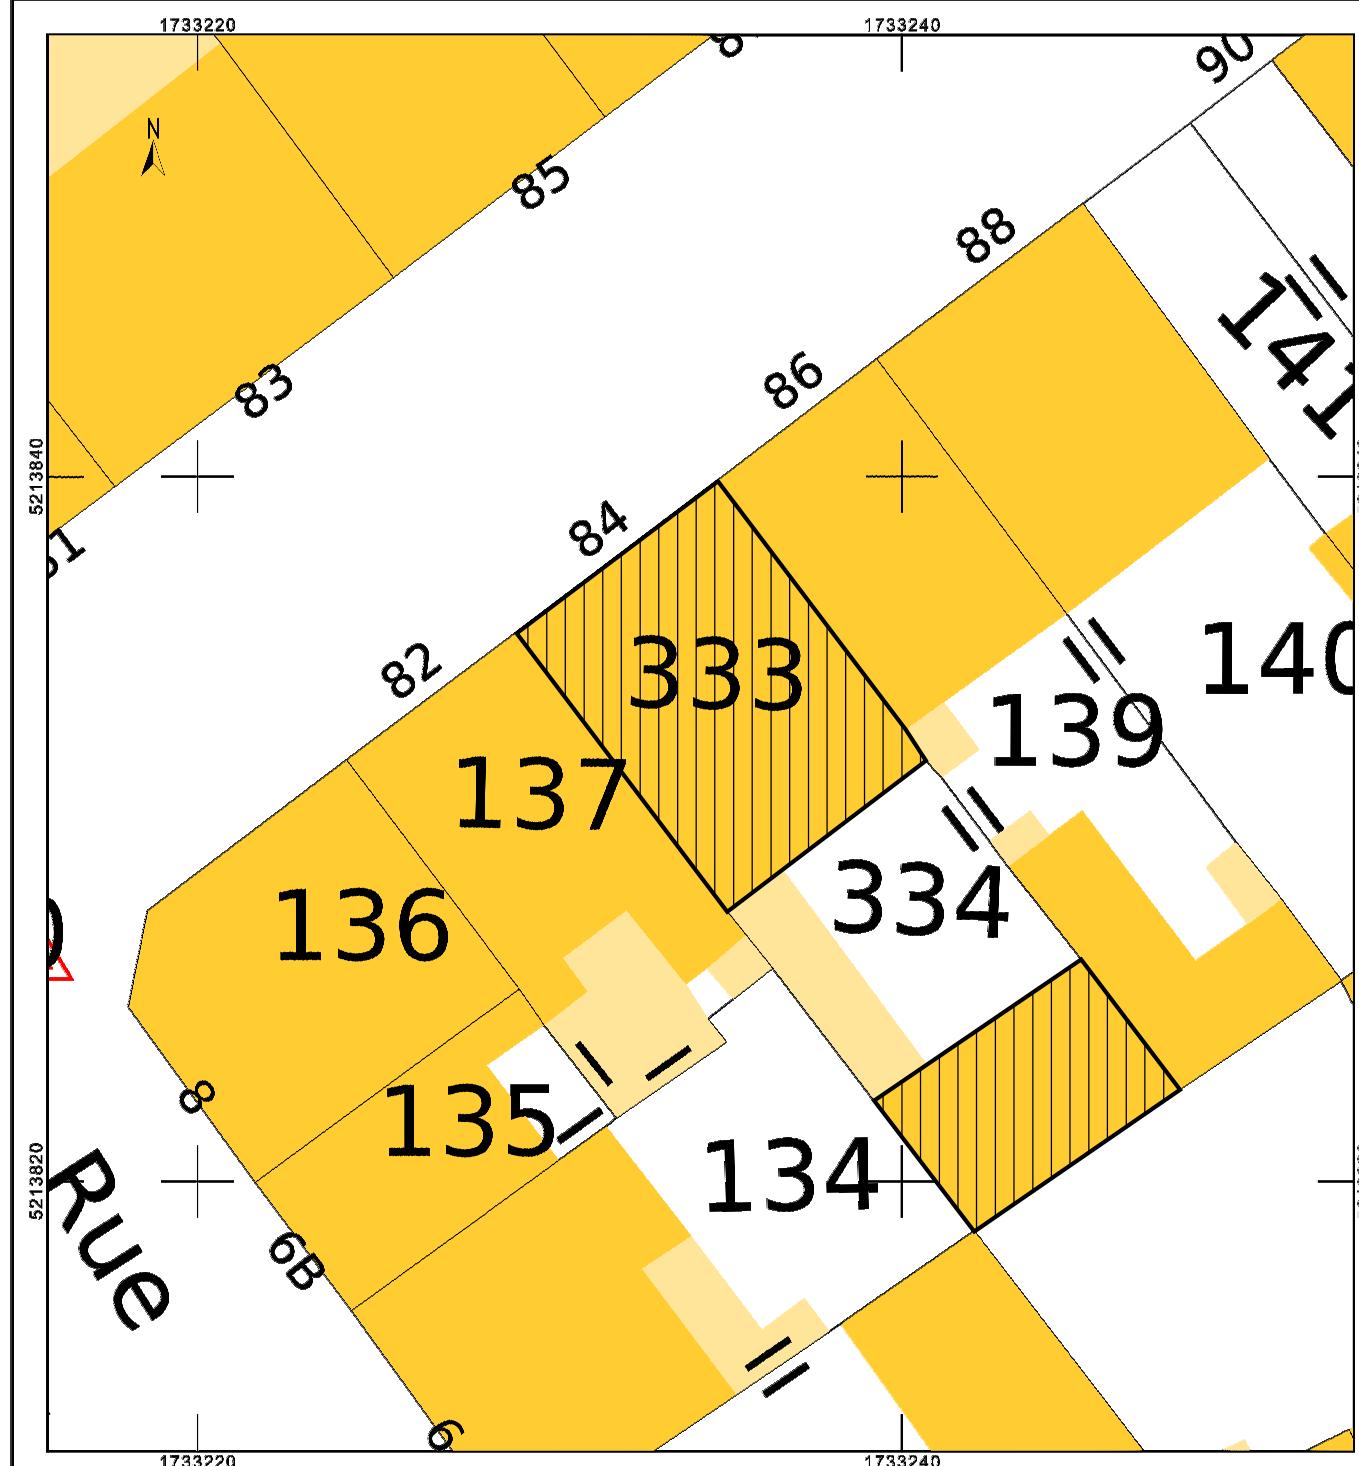


HAUT NIVEAU R-1

Ech: 1/100

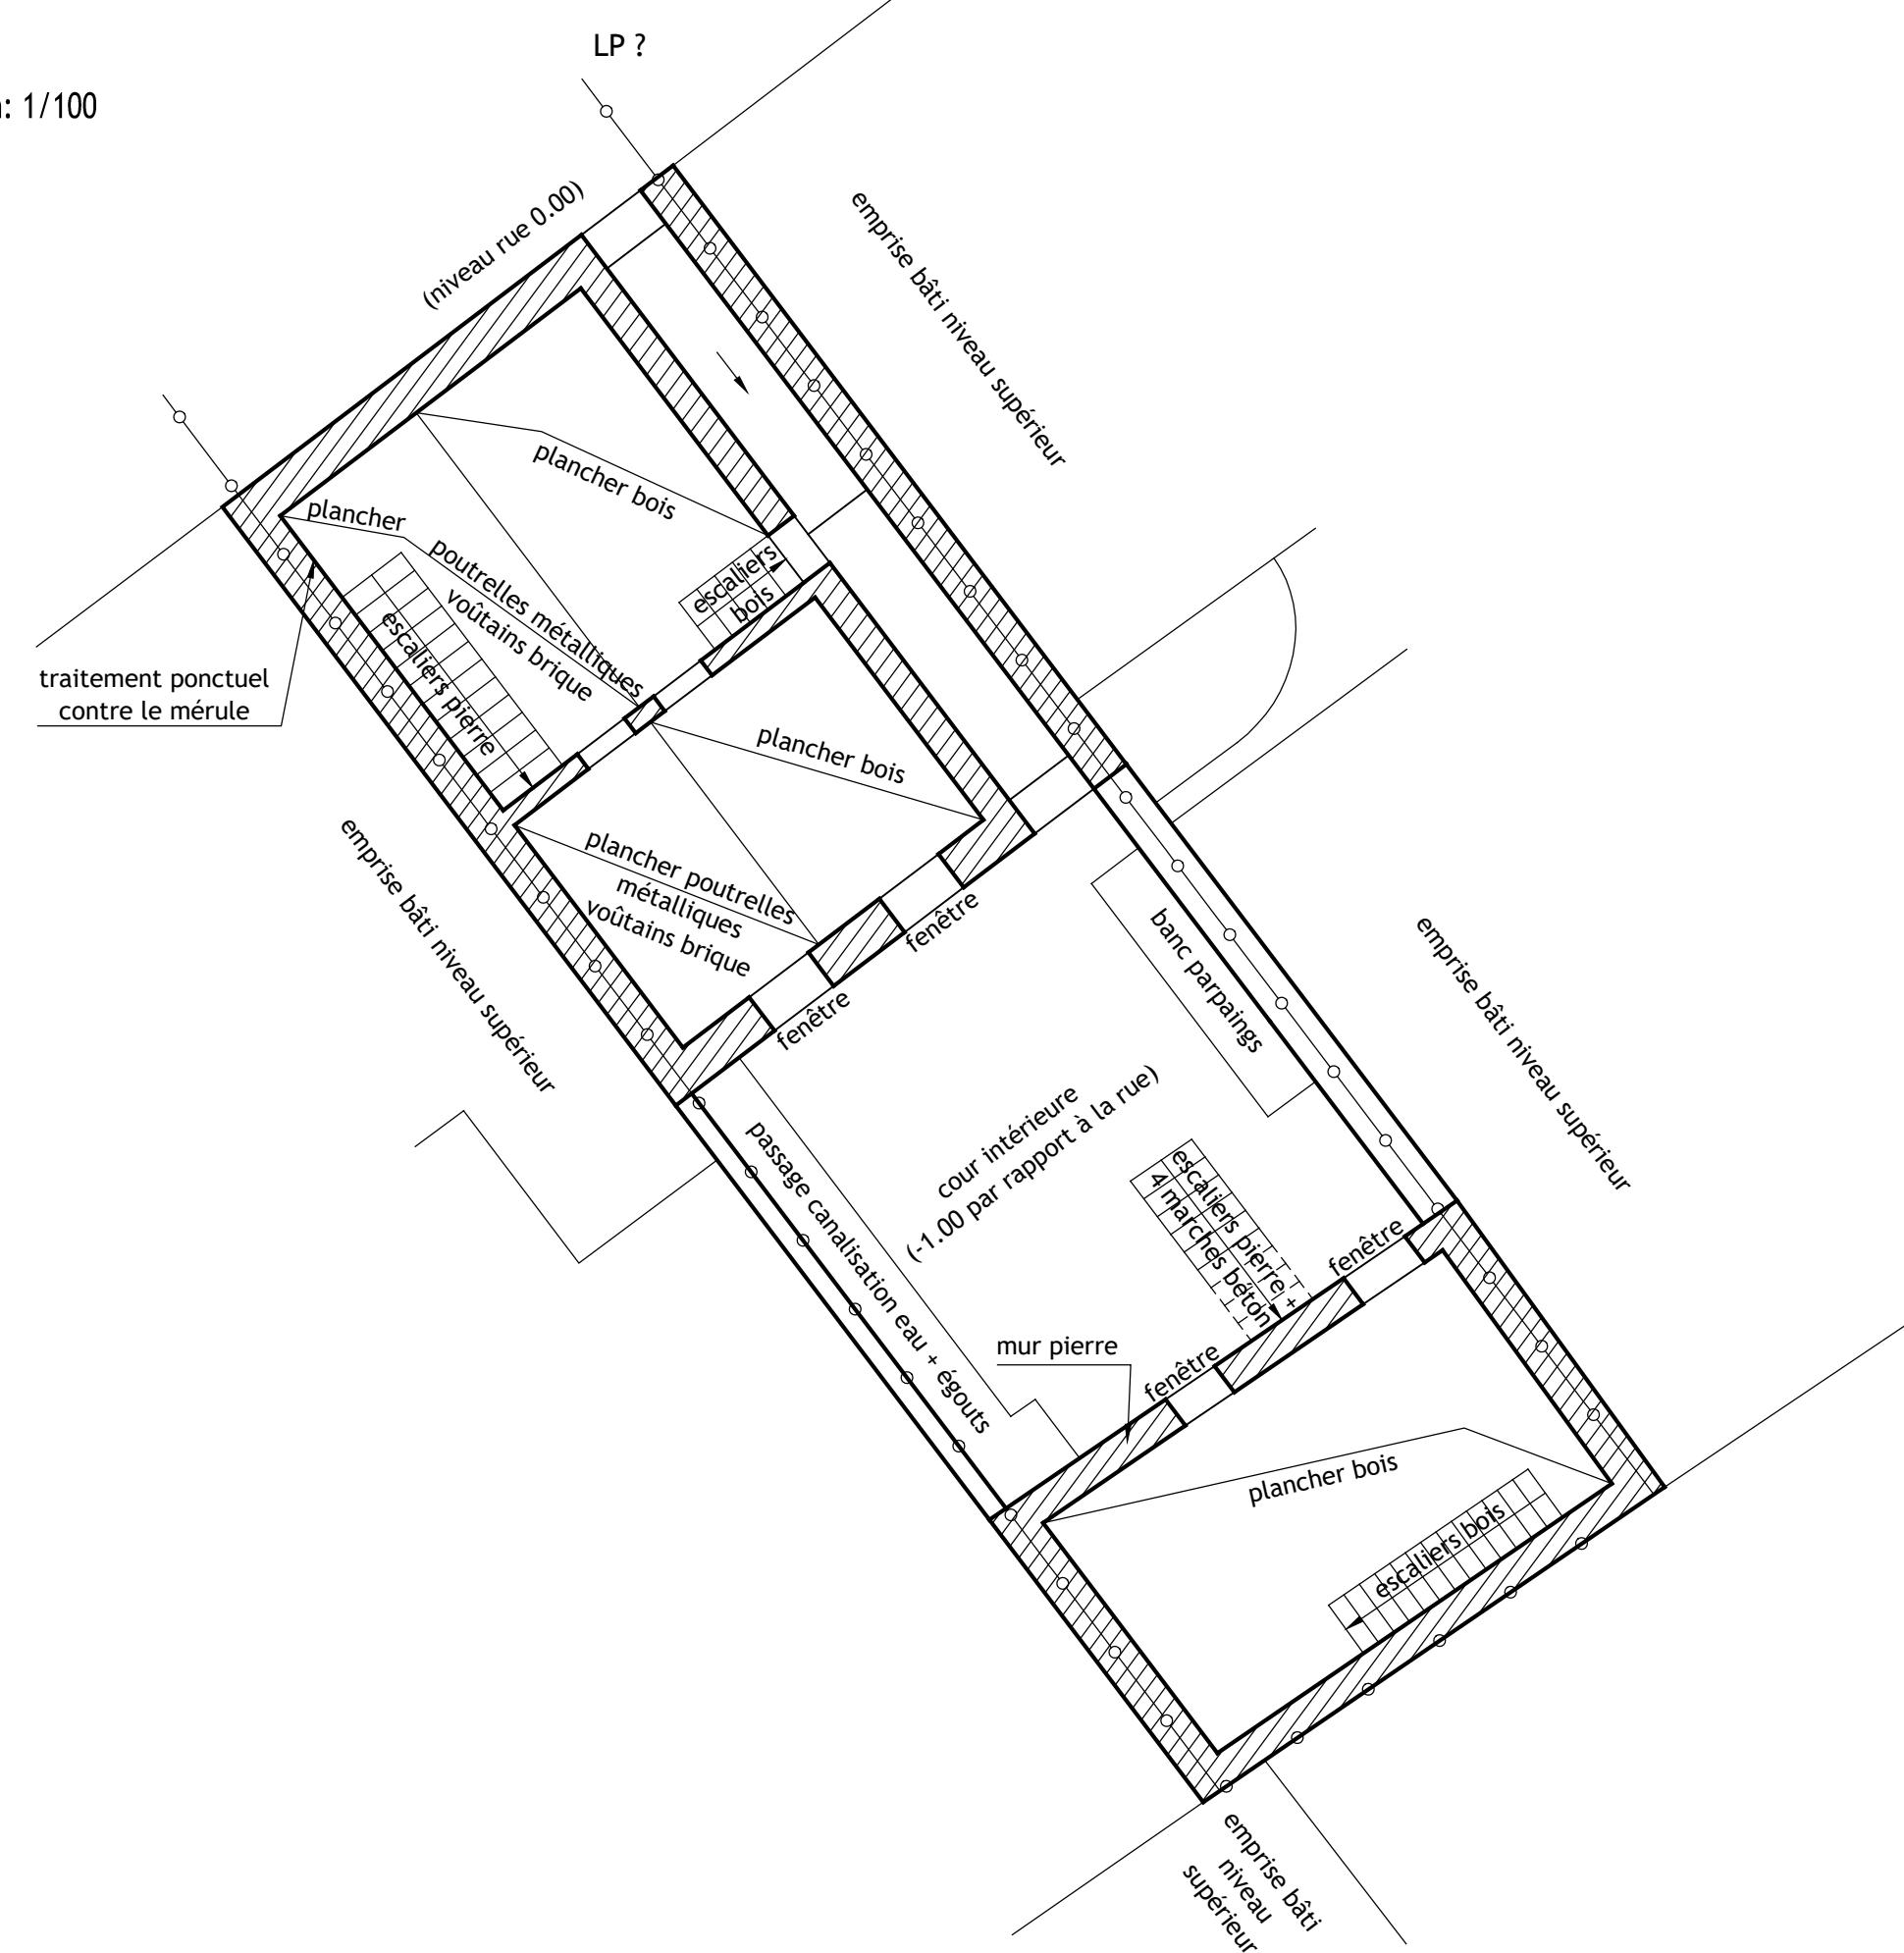


HAUT NIVEAU RDC

Ech: 1/100

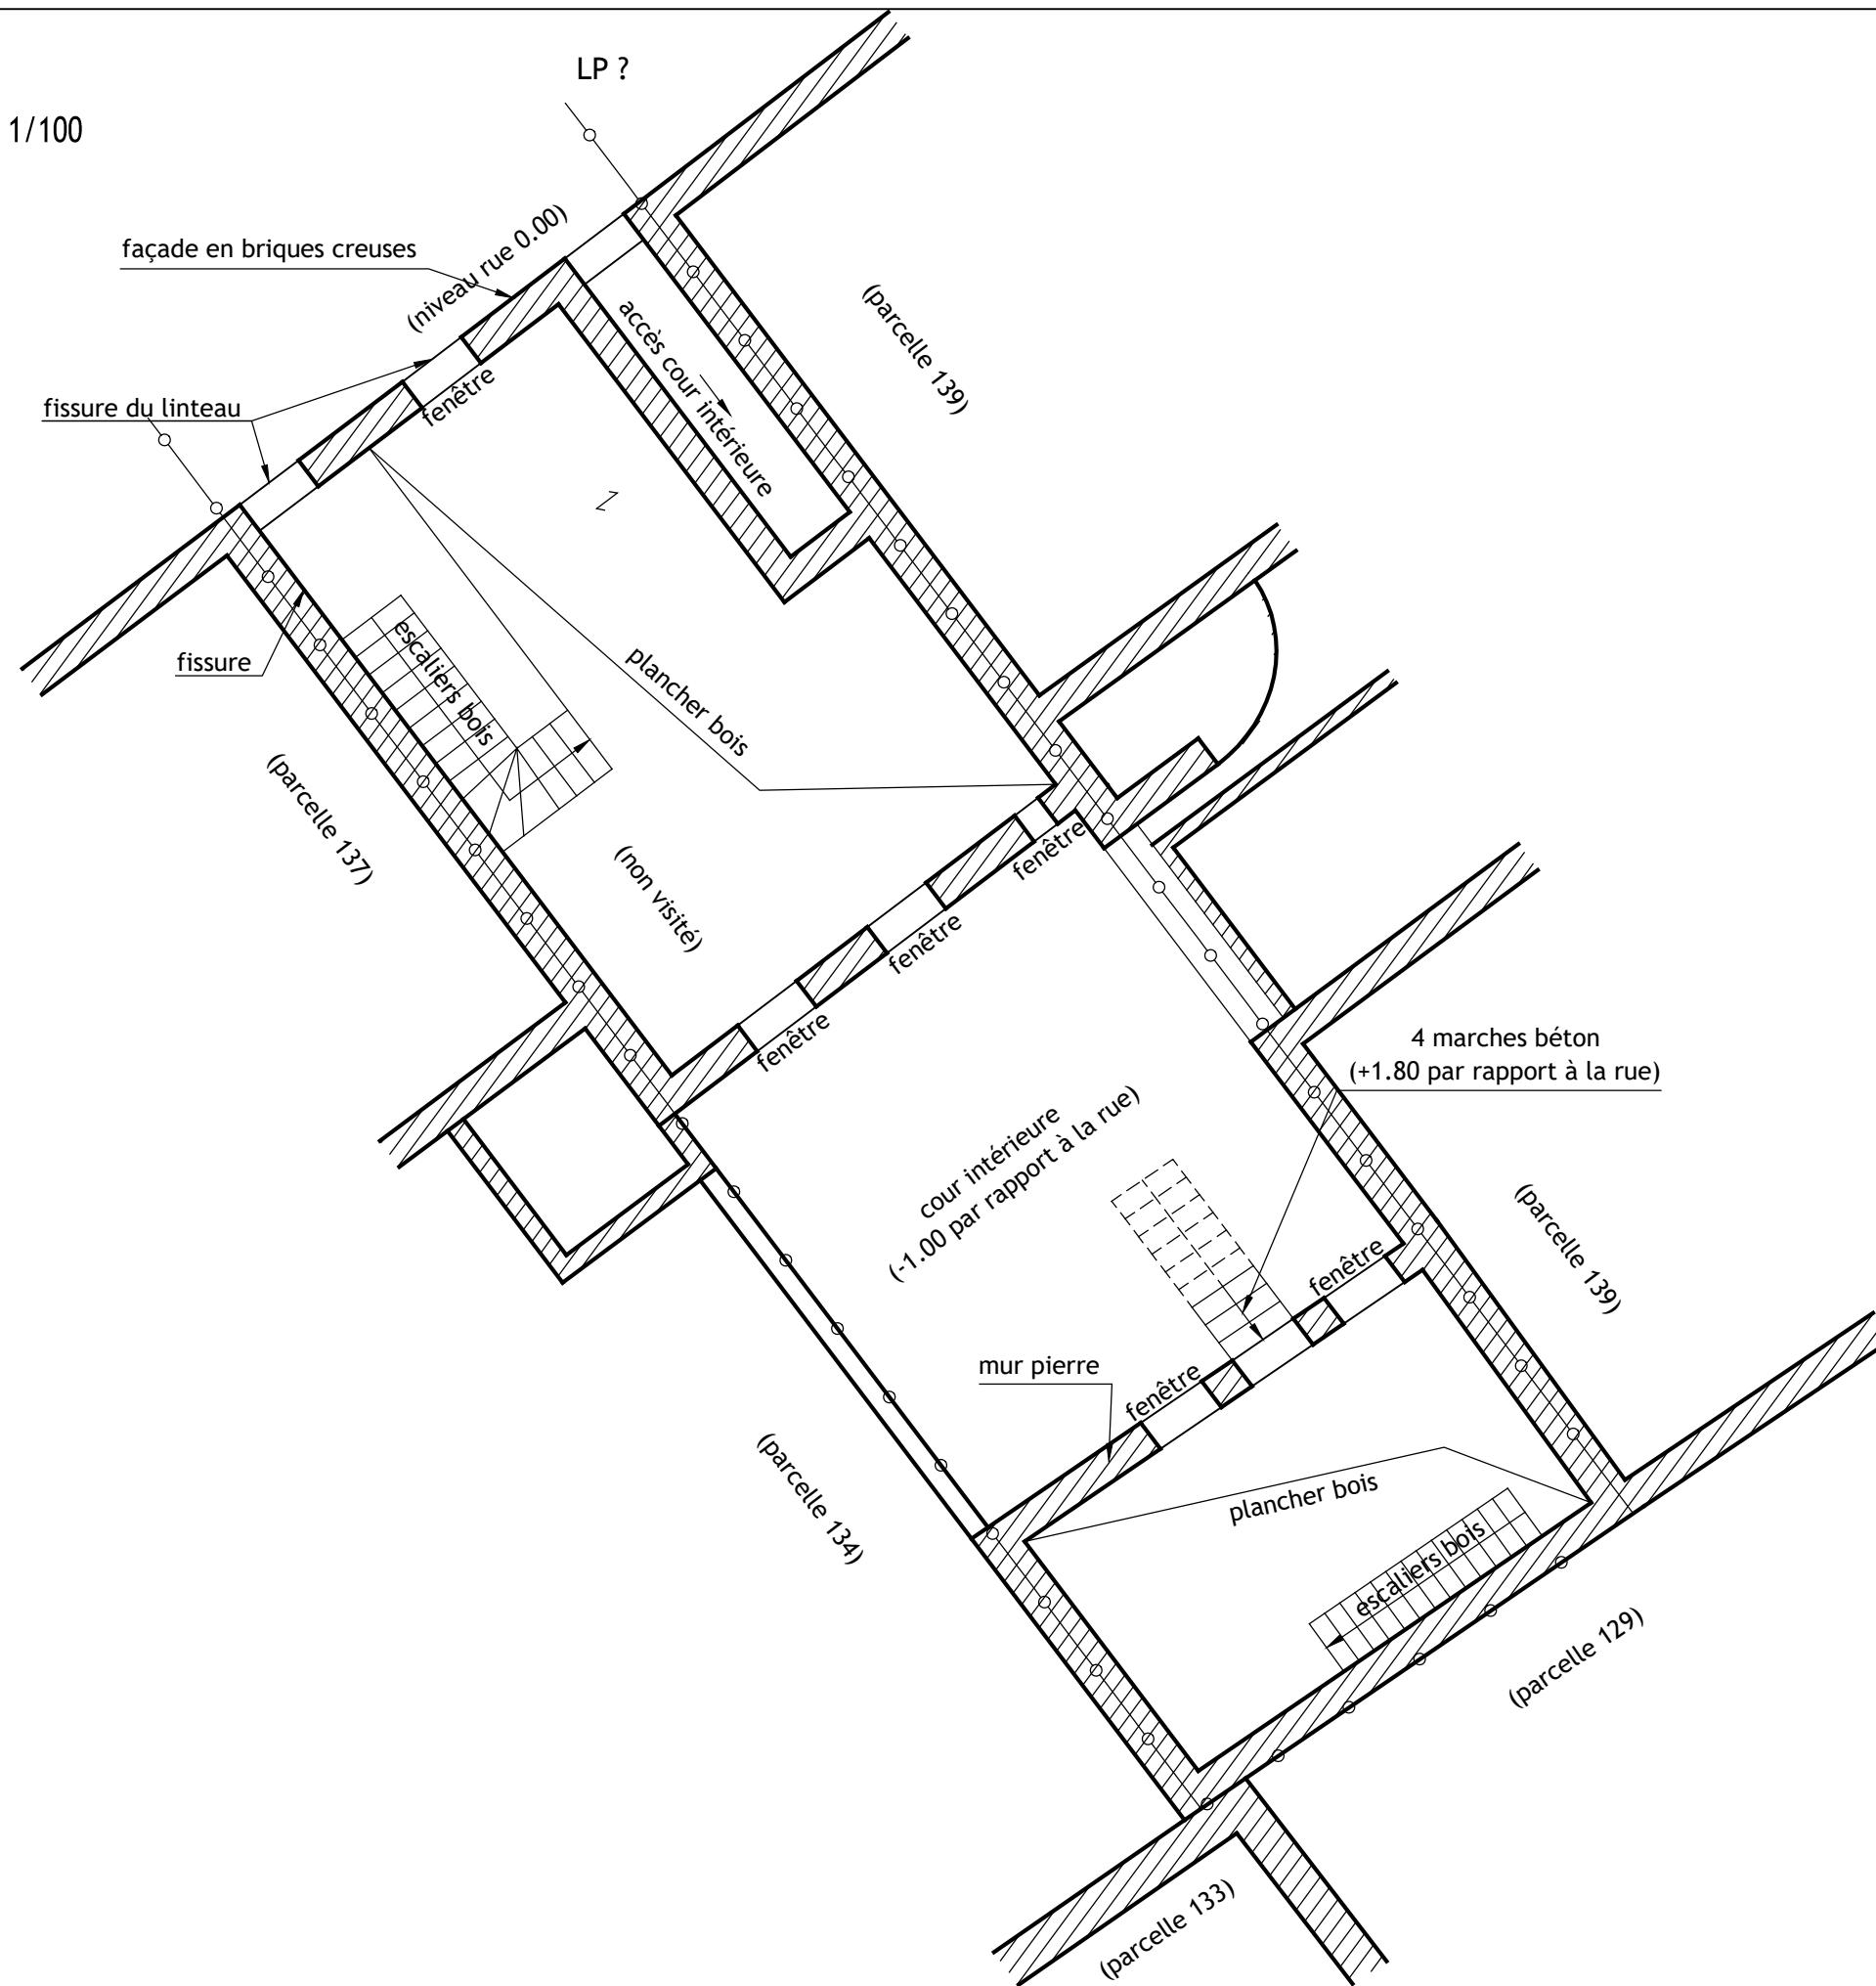

HAUT NIVEAU R+1

Ech: 1/100

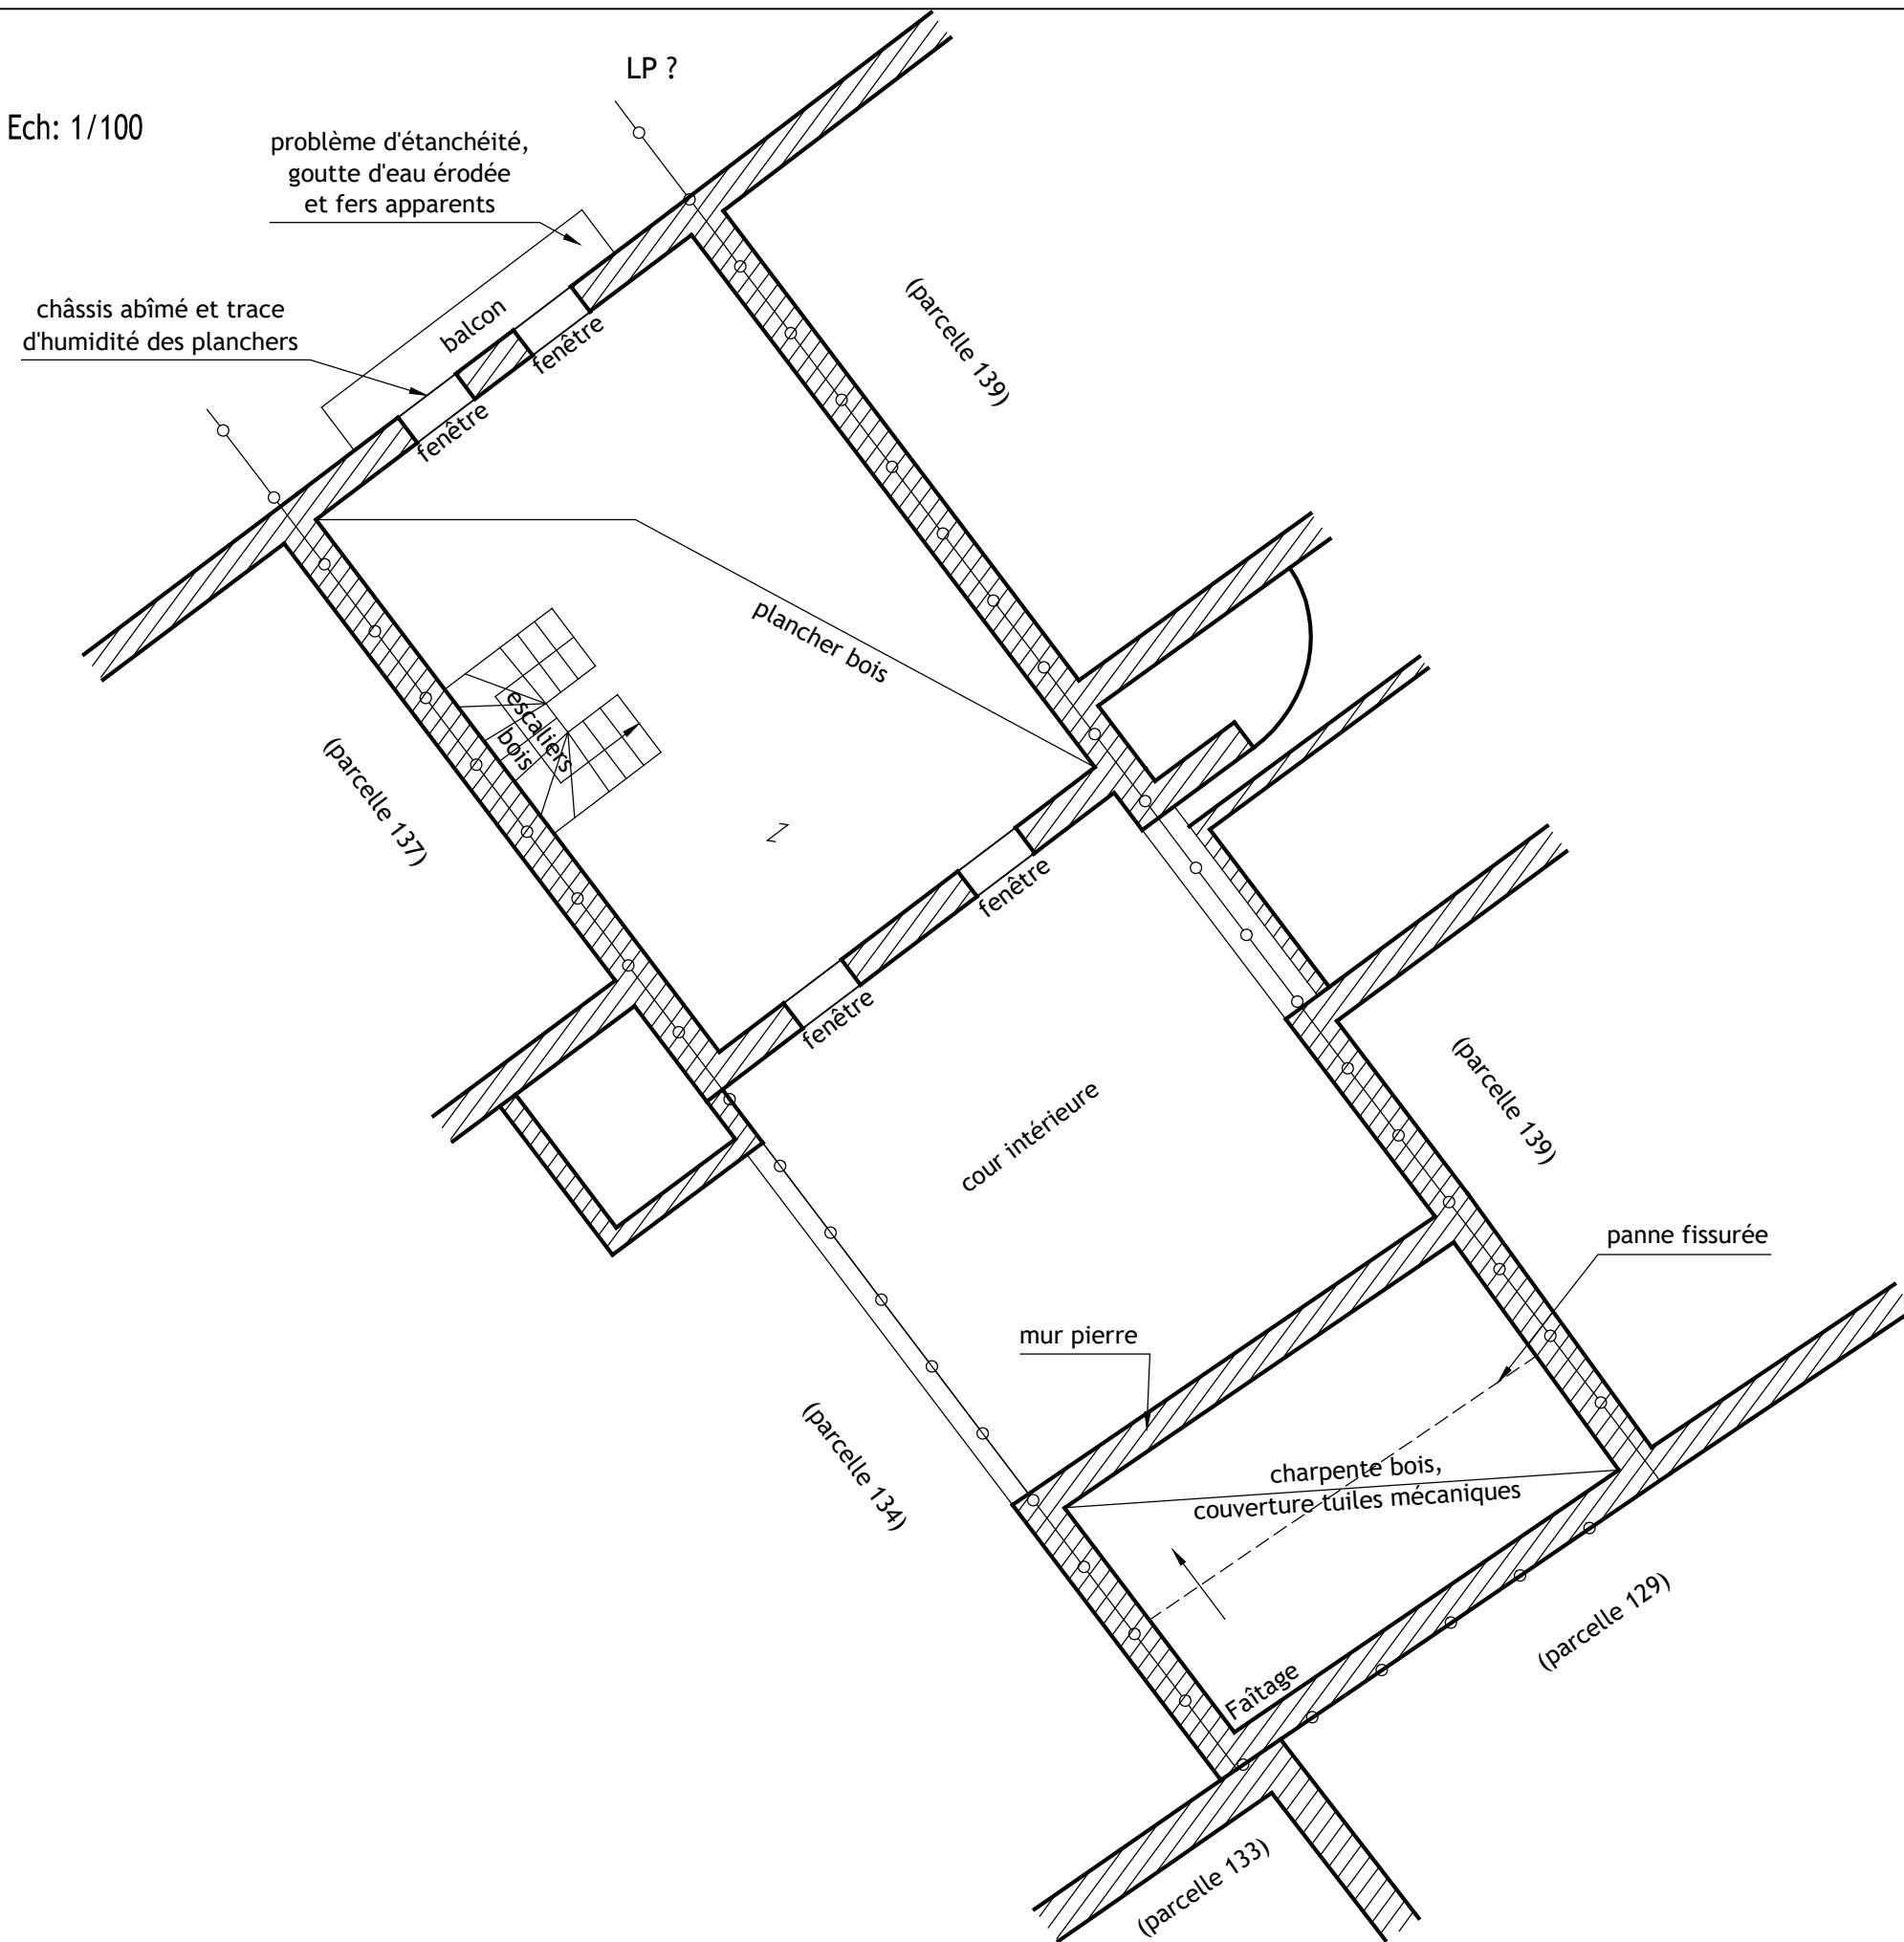

HAUT NIVEAU R+2

Ech: 1/100

