

ETUDES  **BETON**

Bureau d'études techniques structure béton armé
15, rue philippe Glangeaud - 63000 Clermont Ferrand
tel:04.73.24.56.65-fax:04.73.25.31.40 - mail: etudes-beton@wanadoo.fr

MAITRE D'OUVRAGE :

ARCHITECTE

BUREAU DE CONTROLE

ENTREPRISE

IMMEUBLE

38 Place Charles de Gaulle
03 VICHY

Parcelle AY76

Principle structure

Surface approximative de construction: 300m²

0	17-06-20	DC	PD	1ère diffusion
indice	date	dessiné	vérifié	modifications
Dossier:	2006-7	Phase:	DIAG	Echelle: 1/100
Plan:	C02	Indice:	0	

Ce document est la propriété de ETUDES BETON. Il ne peut être reproduit, ni communiqué sans son autorisation écrite.

EXTRAIT DU PLAN CADASTRAL

TAKE

Commune :
VICHY

Section : AY
Feuille : 000 AY 01

Échelle d'origine : 1/500
Échelle d'édition : 1/500

Date d'édition : 16/06/2020
(fuseau horaire de Paris)


Coordonnées en projection : RGF93CC46
©2017 Ministère de l'Action et des
Comptes publics

par le centre des impôts foncier suivant :
Centre Départemental des Impôts Foncier
8, rue du Bief BP 92 03307
03307 CUSSET CEDEX
tél. 04 70 30 85 09 -fax
cdif.vichy@dgfip.finances.gouv.fr


Cet extrait de plan vous est délivré par : cadastre.gouv.fr




HAUT NIVEAU CAVES Ech: 1/50

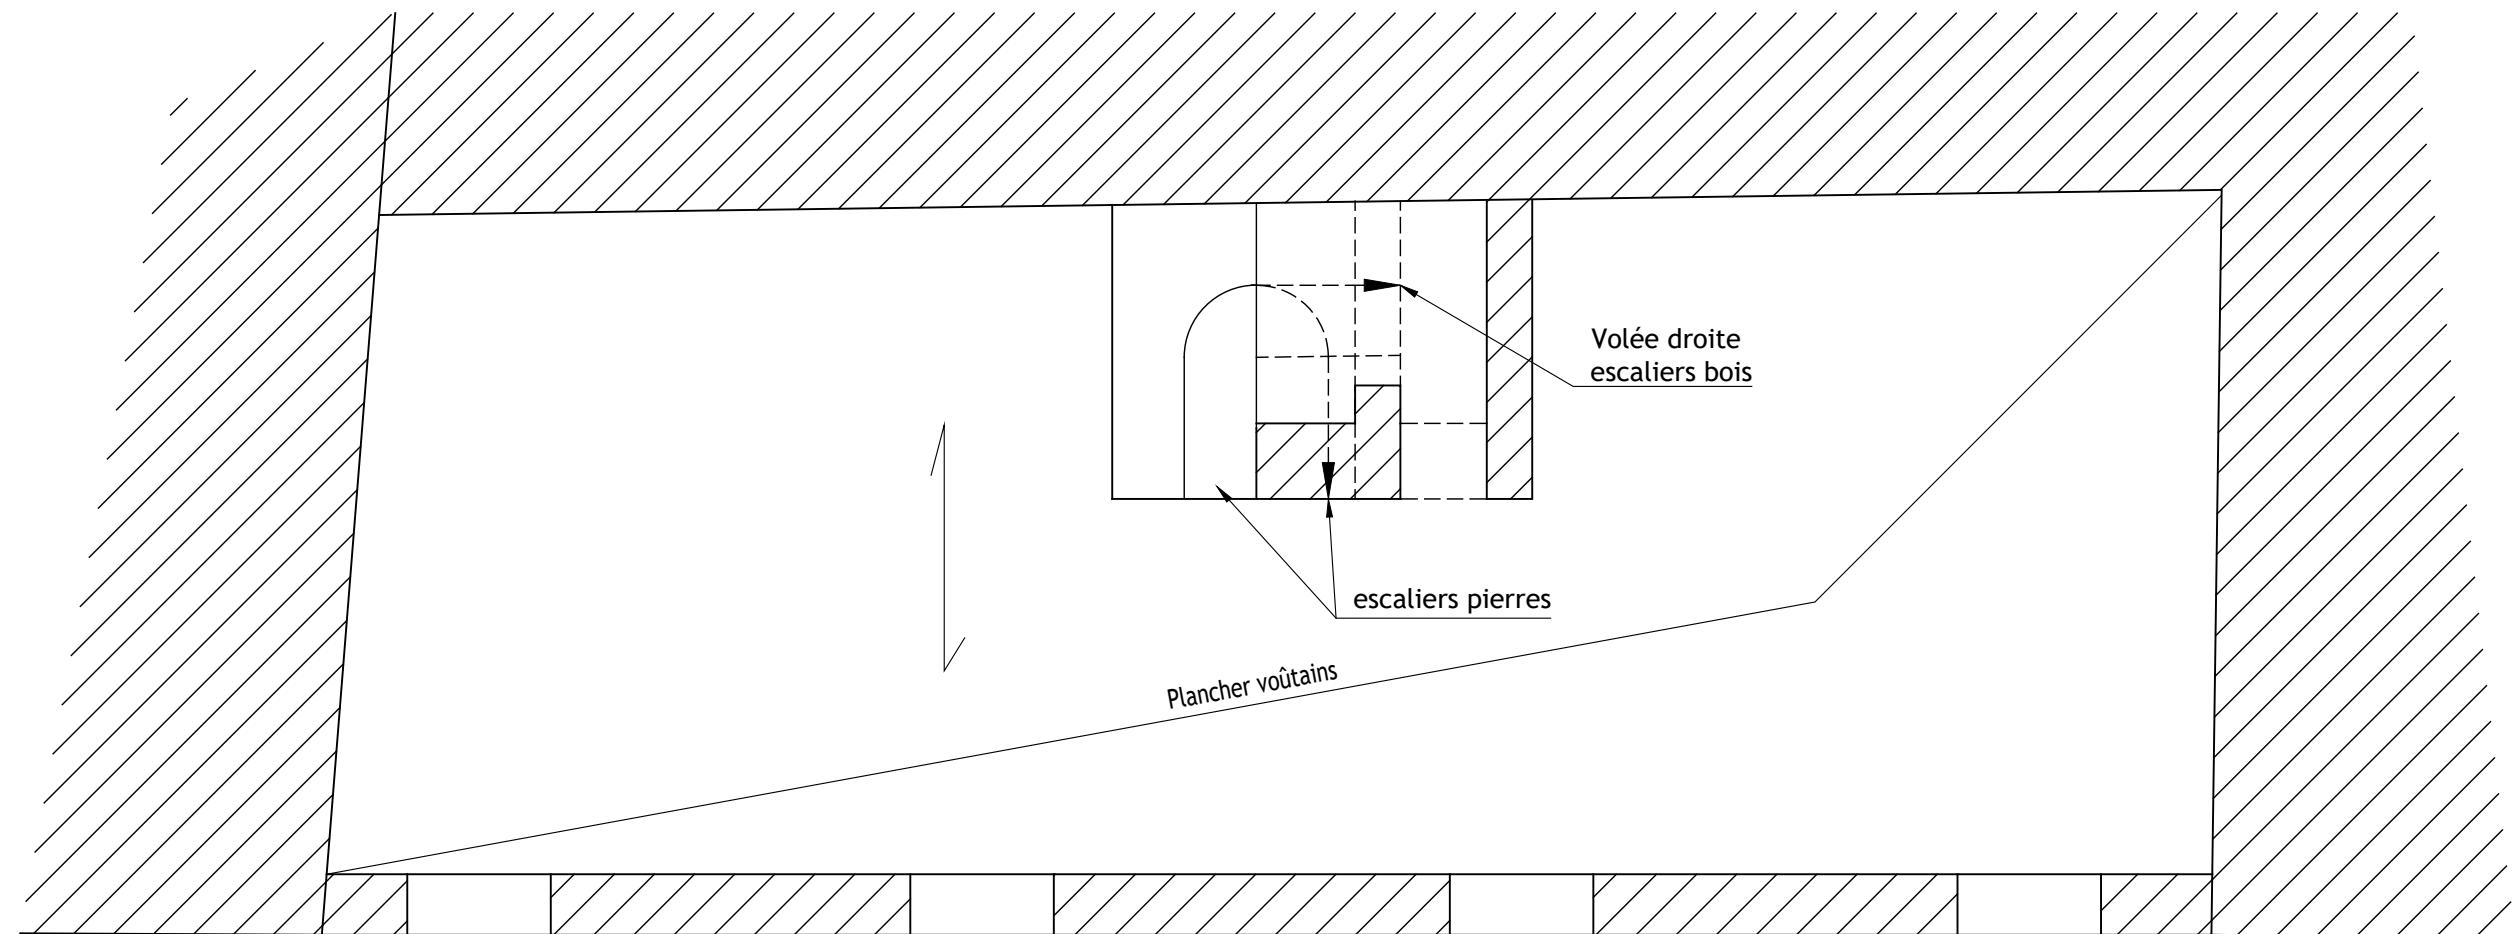

HAUT NIVEAU RDC Ech: 1/50

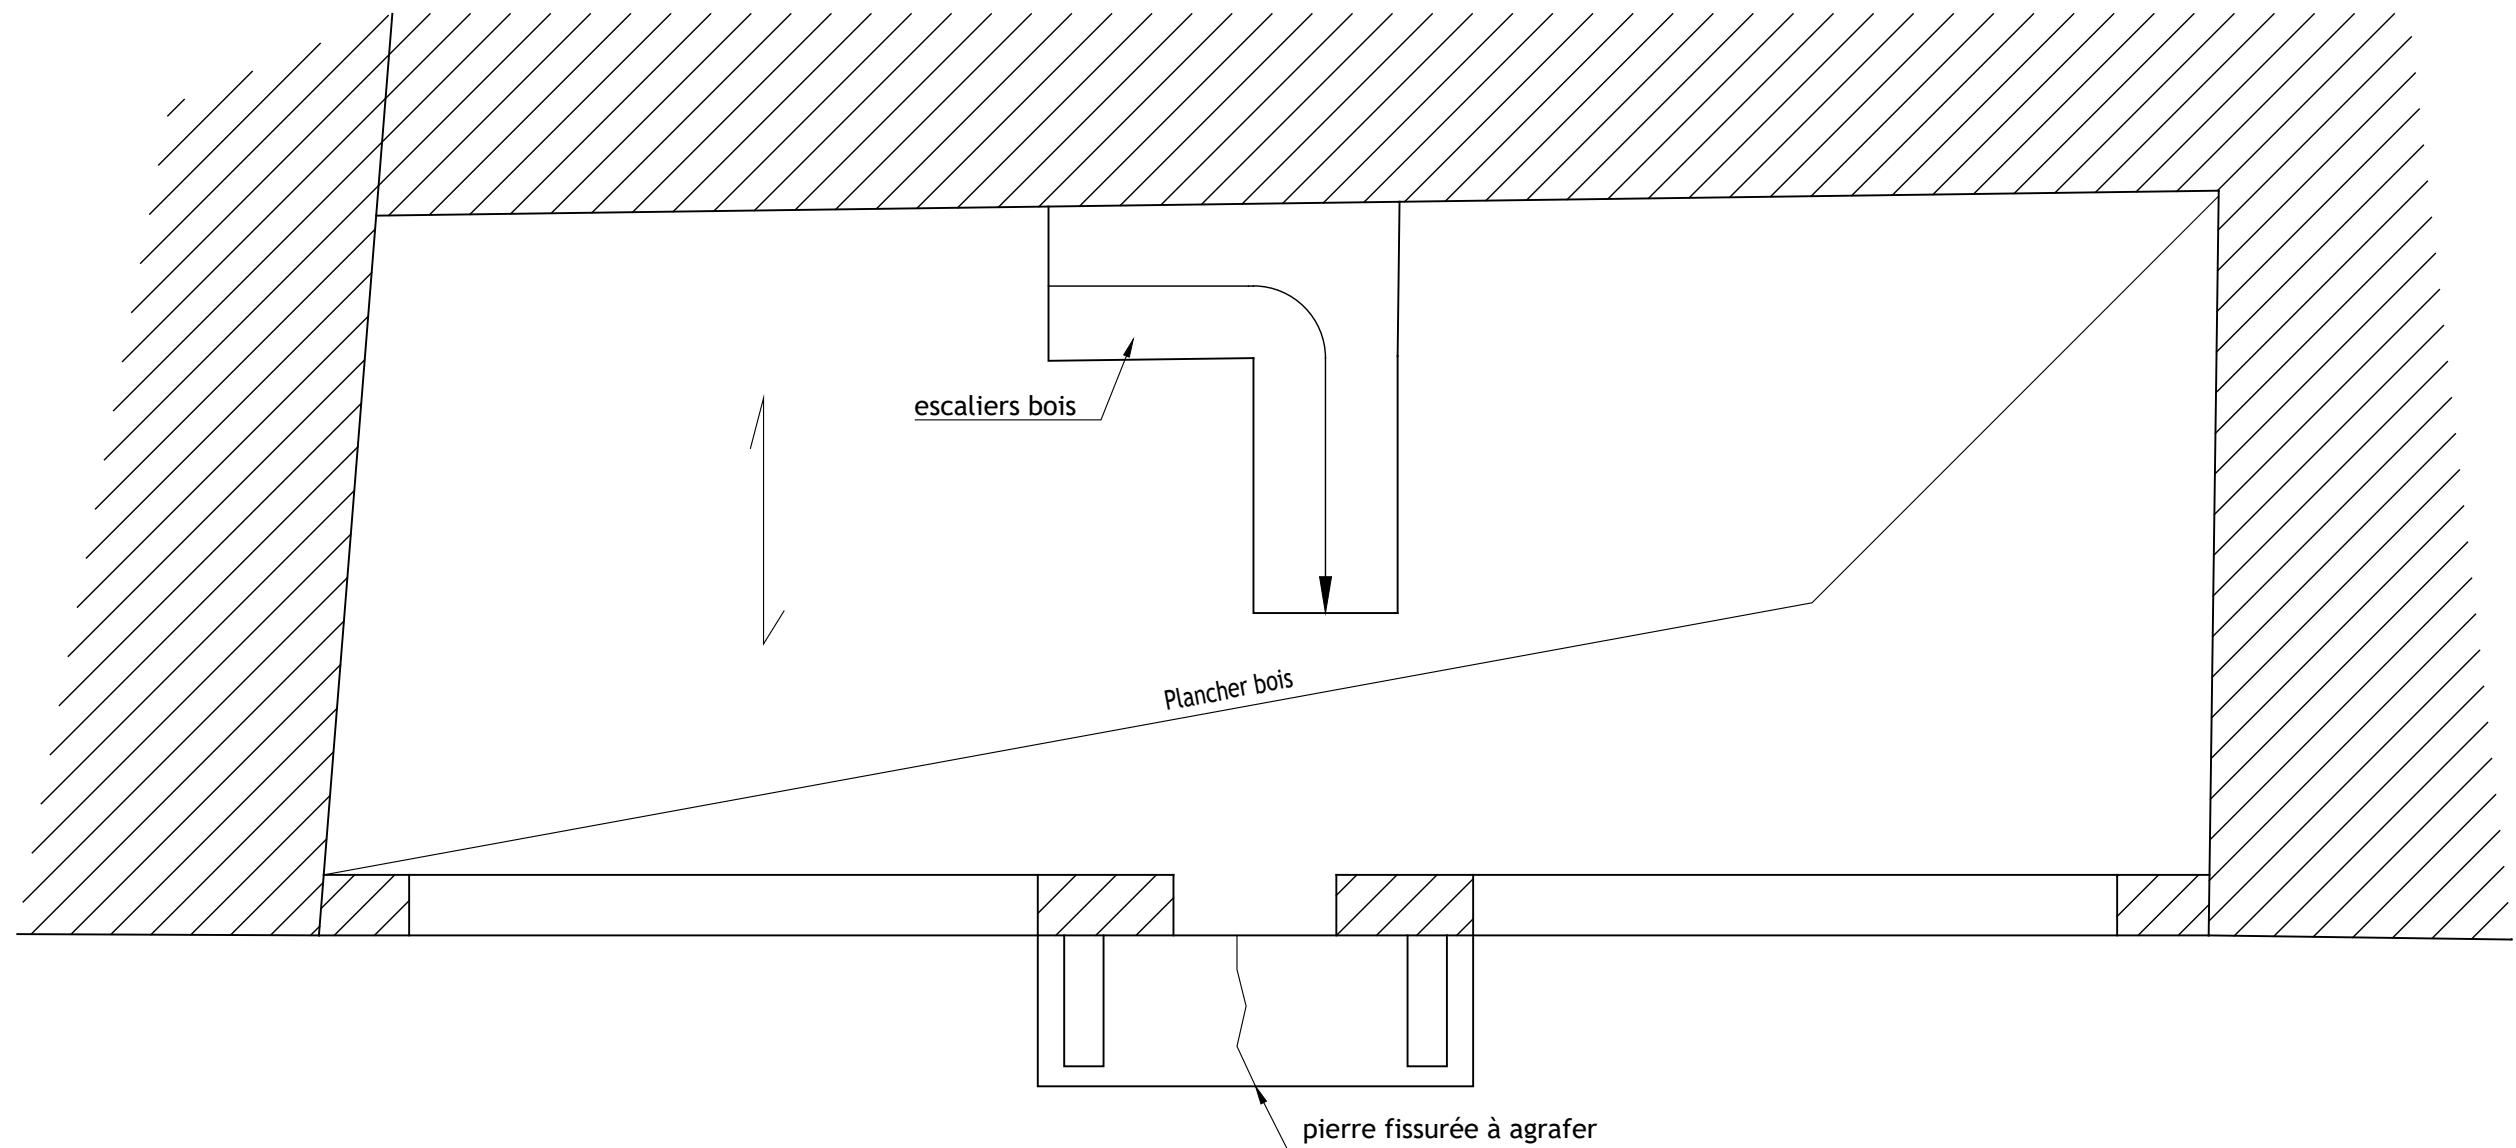


NIVEAU HAUT R+1 Ech: 1/50

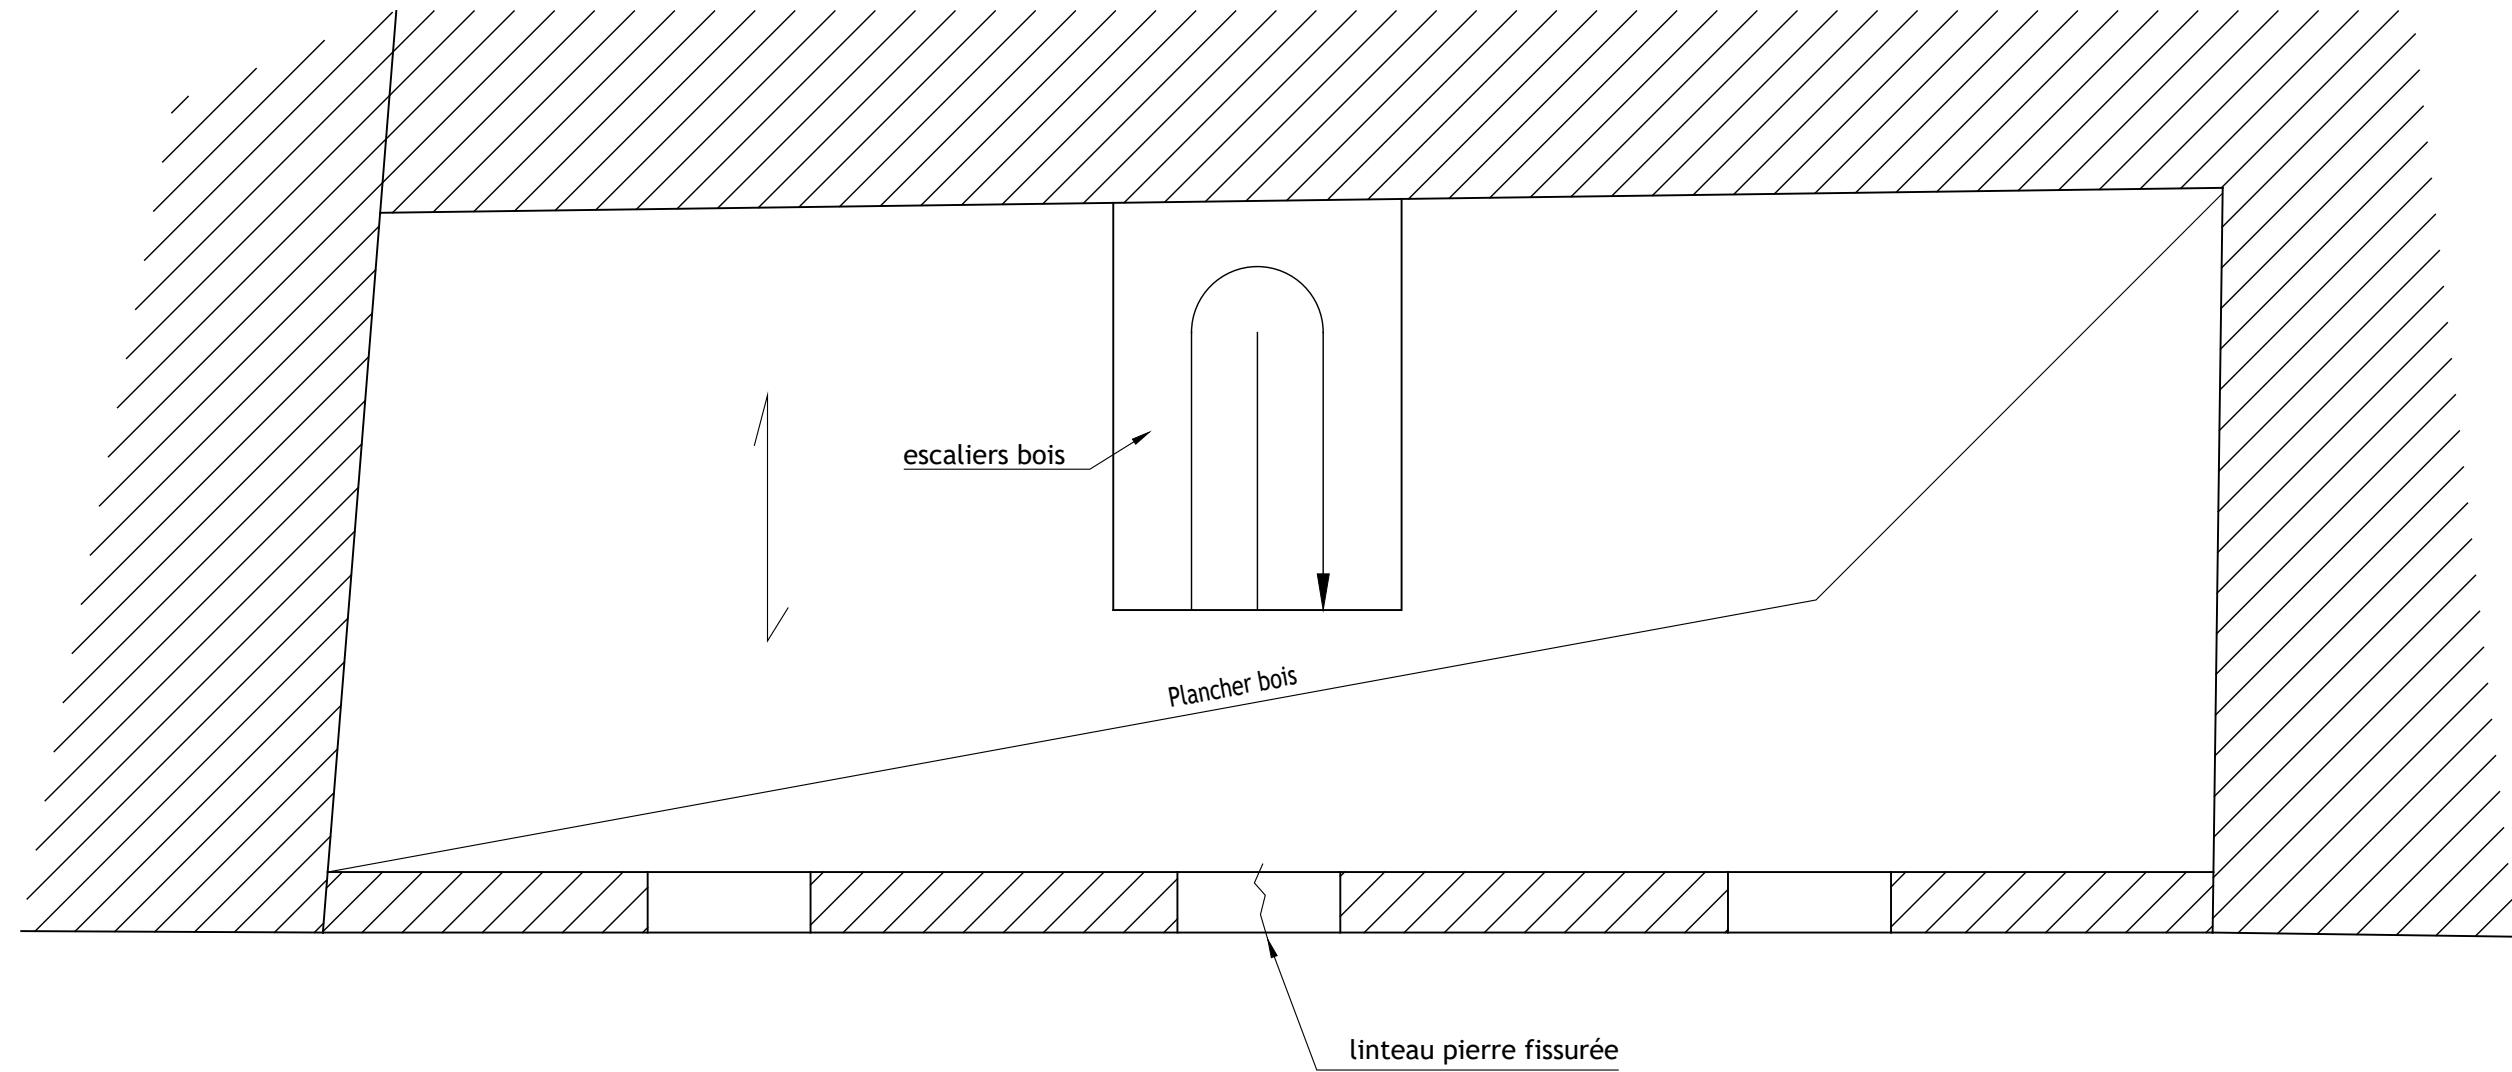

NIVEAU HAUT R+2

Ech: 1/50

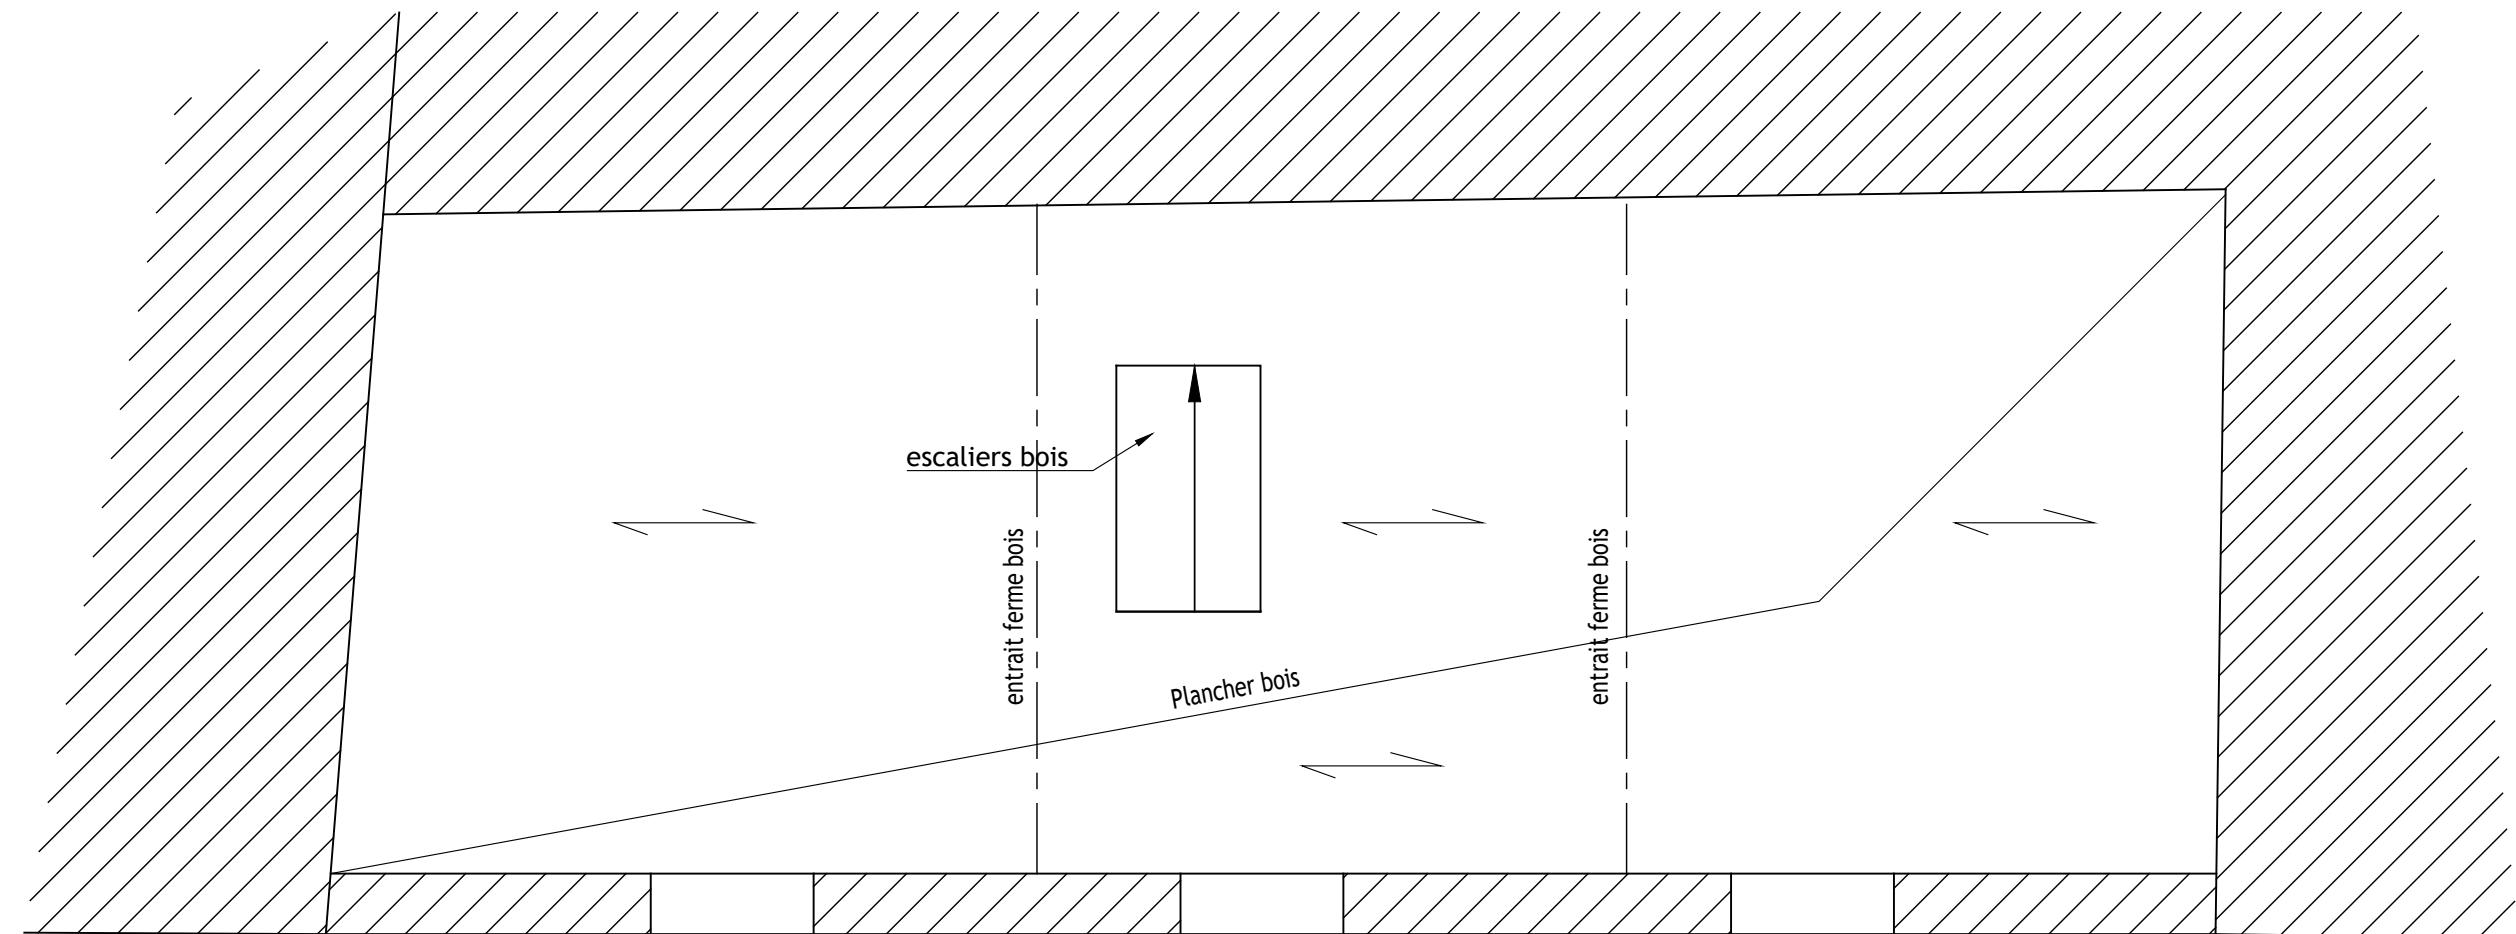

NIVEAU HAUT COMBLES Ech: 1/50

